


Hatályos Településszerkezeti Terv kivágat

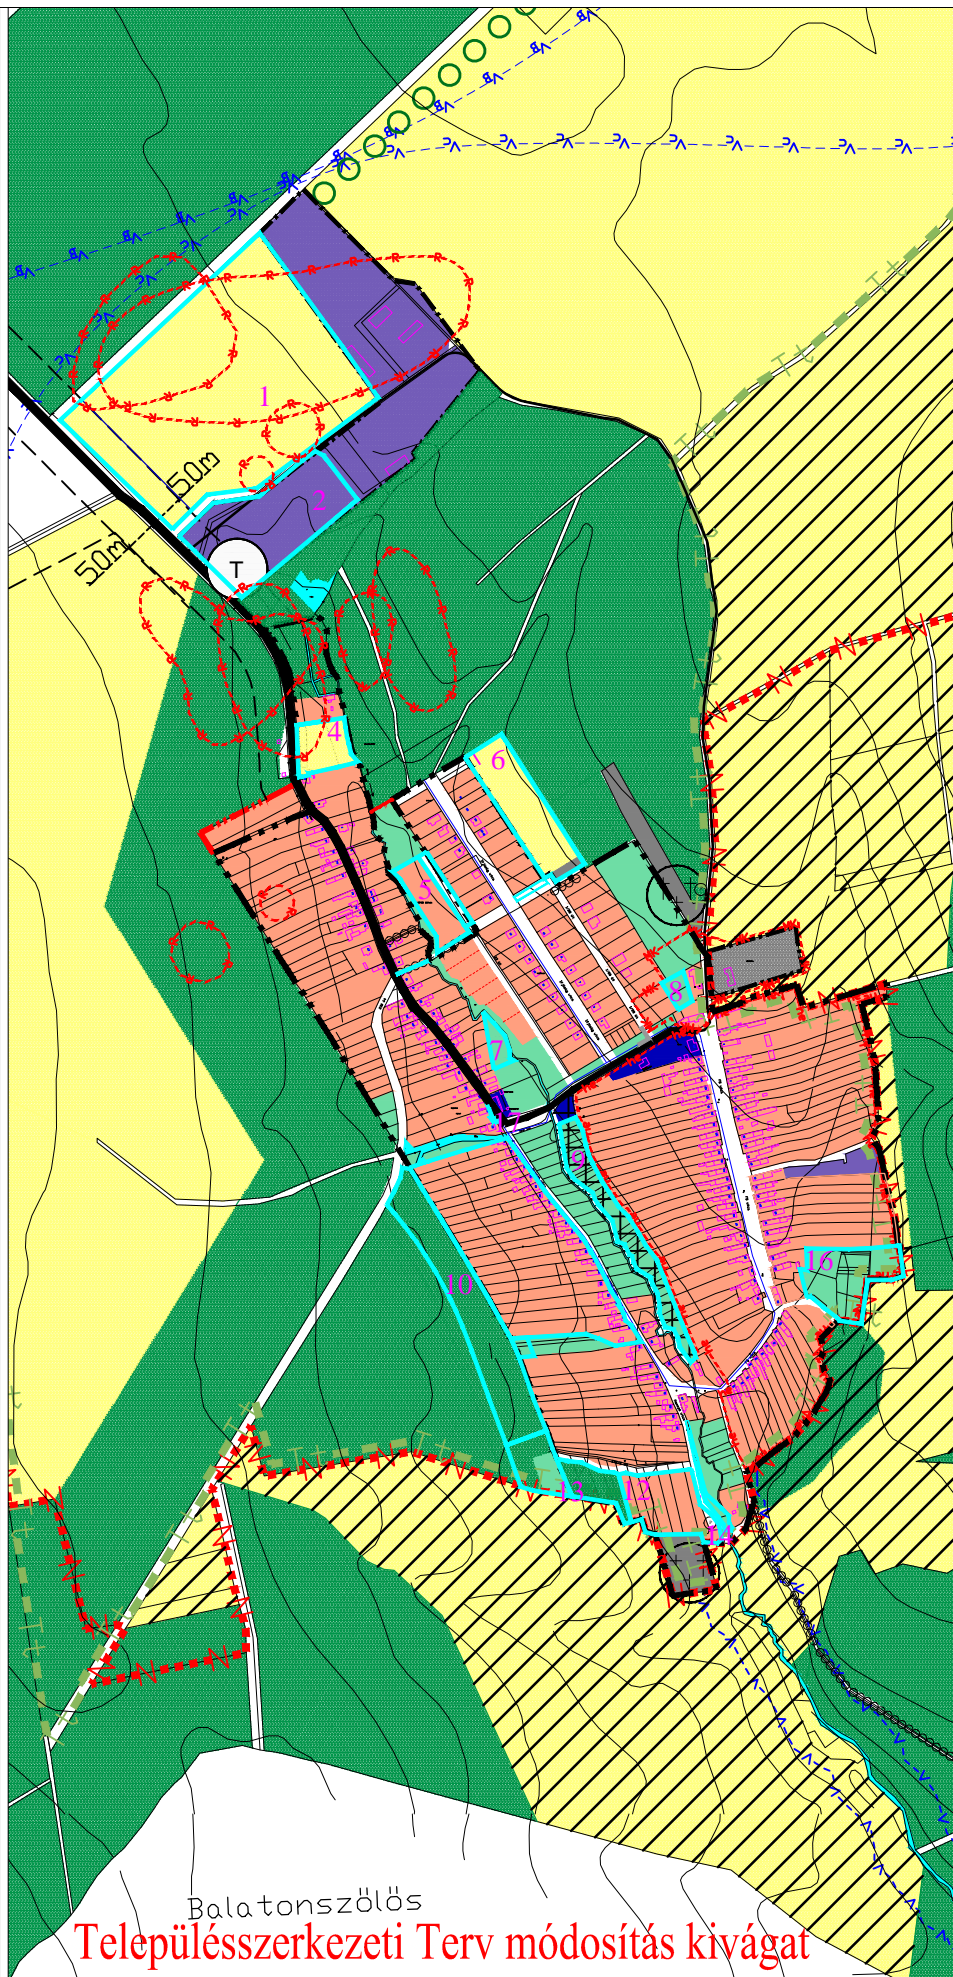

Balatonszölös Településszerkezeti Terv módosítás kivágat

HIDEGKÚT
KÖZSÉG
TELEPÜLÉSRENDEZÉSI TERVE
TELEPÜLÉSSZERKEZETI TERV



M 1 : 10 000

Jelmagyarázat:

Vonalas elemek:		Közlekedési és közműterület:	
Belterület határa:		országos mellékút, települési főút:	
Belterület határa új:		távlati ök. út tengelye:	
Beépítésre szánt terület határa:		gyűjtőút:	
		szerkezeti jelentőségű lakóút:	
Területfelhasználási módok:		gyalog- és kerékpárút:	
Beépítésre szánt területek:		Értékvédelem:	
Lakóterület:		Művi értékek védelme:	
falusias:		műemlék környezet határa:	
Vegyes terület		régészeti terület határa:	
településközpont		helyi értékvédelmi ter.határa:	
Gazdasági terület:		Táji, természeti értékek védelme:	
kereskedelmi, szolgáltató:		BfNP bővítési ter-nek határa:	
Különleges terület:		természeti terület határa:	
nagyterjedésű sportterület:		táji érték:	
temető:		javasolt tájfásítás:	
beépítésre nem szánt sportterület:		Környezetvédelem:	
Beépítésre nem szánt területek:		talaj- és vízvédelmi ter. hat.:	
Zöldterület:		hidrológiai védőterület:	
Erdőterület:		"B" idom határa:	
Mezőgazdasági terület - általános:		"C" idom határa:	
védendő tájhasználatú:		védőtávolság:	
ártermelő:			
belterületi mg-i terület:			
Vízgyűjtőterület:			

Módosítással érintett terület és száma 16

Készült az állami alapadatok felhasználásával.

Megbízó:	Hidegkút község Önkormányzata	SZE M=1:10 000 2018. szeptember 27.
Munka megnevezése:	Hidegkút településrendezési terve MÓDOSÍTÁS	
Munkarész:	TELEPÜLÉSSZERKEZETI TERV Véleményezésre	
Közlekedéstervezés:	Sturcz Mihály TR-k-T/19-0117 okl. építőmérnök	Tervező: Planteus Kft. 8273 Monoszló, Fő út 23. tel.:06-30 400 1584 E-mail: planteus@planteus.hu
Település tervező:	Cseh Edina okl. településmérnök	Felelős tervező: Németh Ferenc okl. építésmérnök településrendezési vezető tervező TT-1 19-0221