

**HIDEGKÚT**  
KÖZSÉG  
TELEPÜLÉSRENDEZÉSI TERVE  
RÉSZELEGES MÓDOSÍTÁS  
BTSZ L-1 övezet lehatárolása



M 1 : 24 000

**Jelmagyarázat:**


mért adat

L-1 övezet  86,65 ha

A BTSZ tervlapról mért

L-1 övezet nagysága: 86,5 ha

A mért adat aránya a megadotthoz: 100 %

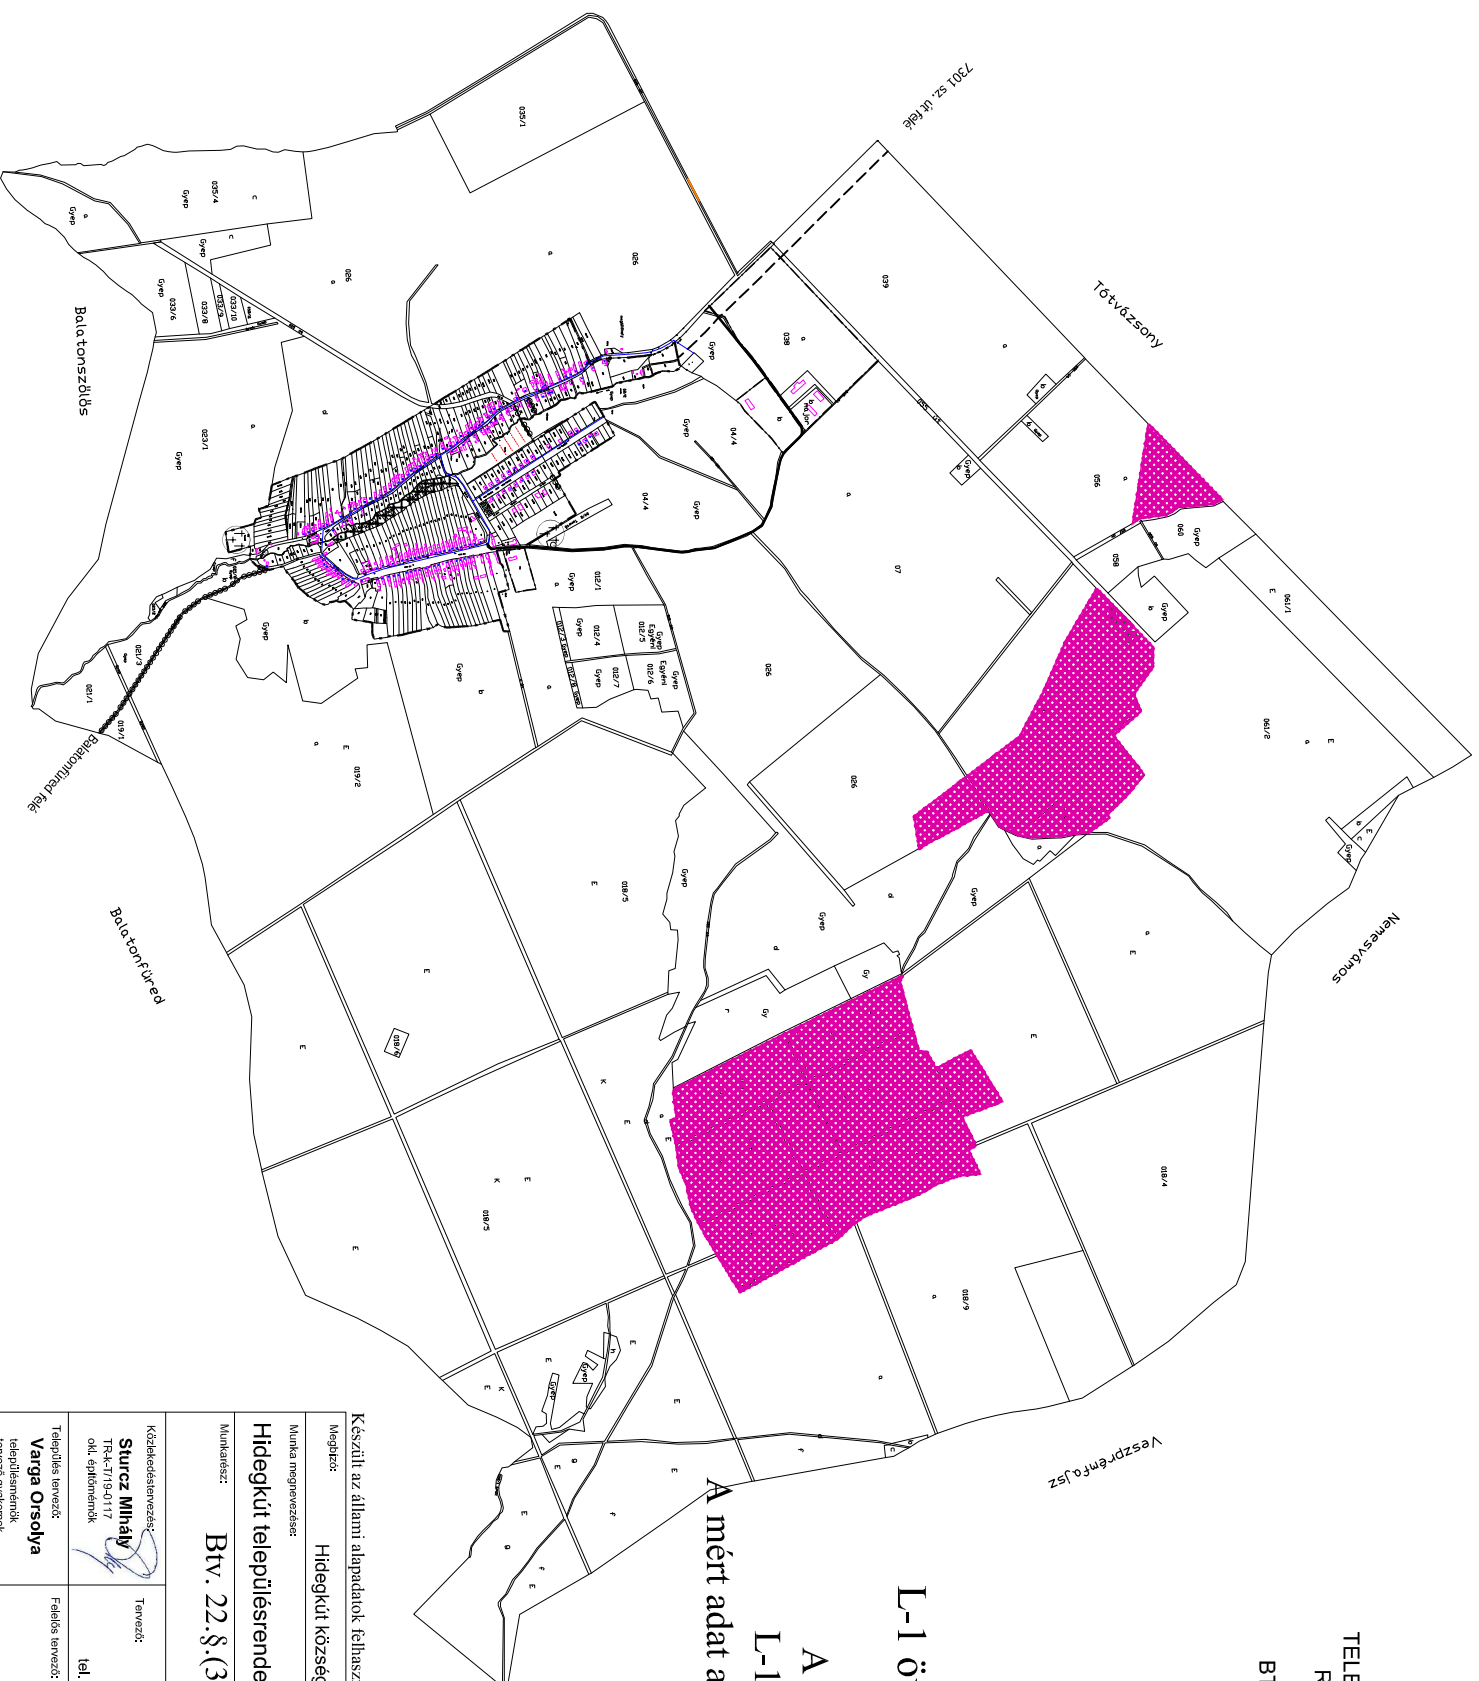

Készült az állami alapadatok felhasználásával.

Megpíró: Munka megnevezése:	Hidegkút község Önkormányzata	L-1
Hidegkút településrendezési terve MÓDOSÍTÁS		
Munkatárs: Készítők:	Btv. 22.§.(3) szerinti övezet lehatárolása L-1 övezetre	2012. március 14.
Központosított tervezés: Sturcz Mihály TRK-T/19-0117 okl. építómérnök	Tervező: Planteus Kft. 8273 Monostói, Fő út 23. tel.:06-87-469-209; E-mail: planteus@planteus.hu	Felíró: Németh Ferenc okl. építész TT-1/19-0221
Teljesítés: Varga Orsolya településmérnök tervező gyakorlatnok	Felíró: Németh Ferenc okl. építész TT-1/19-0221	Ellátó: Németh Ferenc okl. építész TT-1/19-0221