


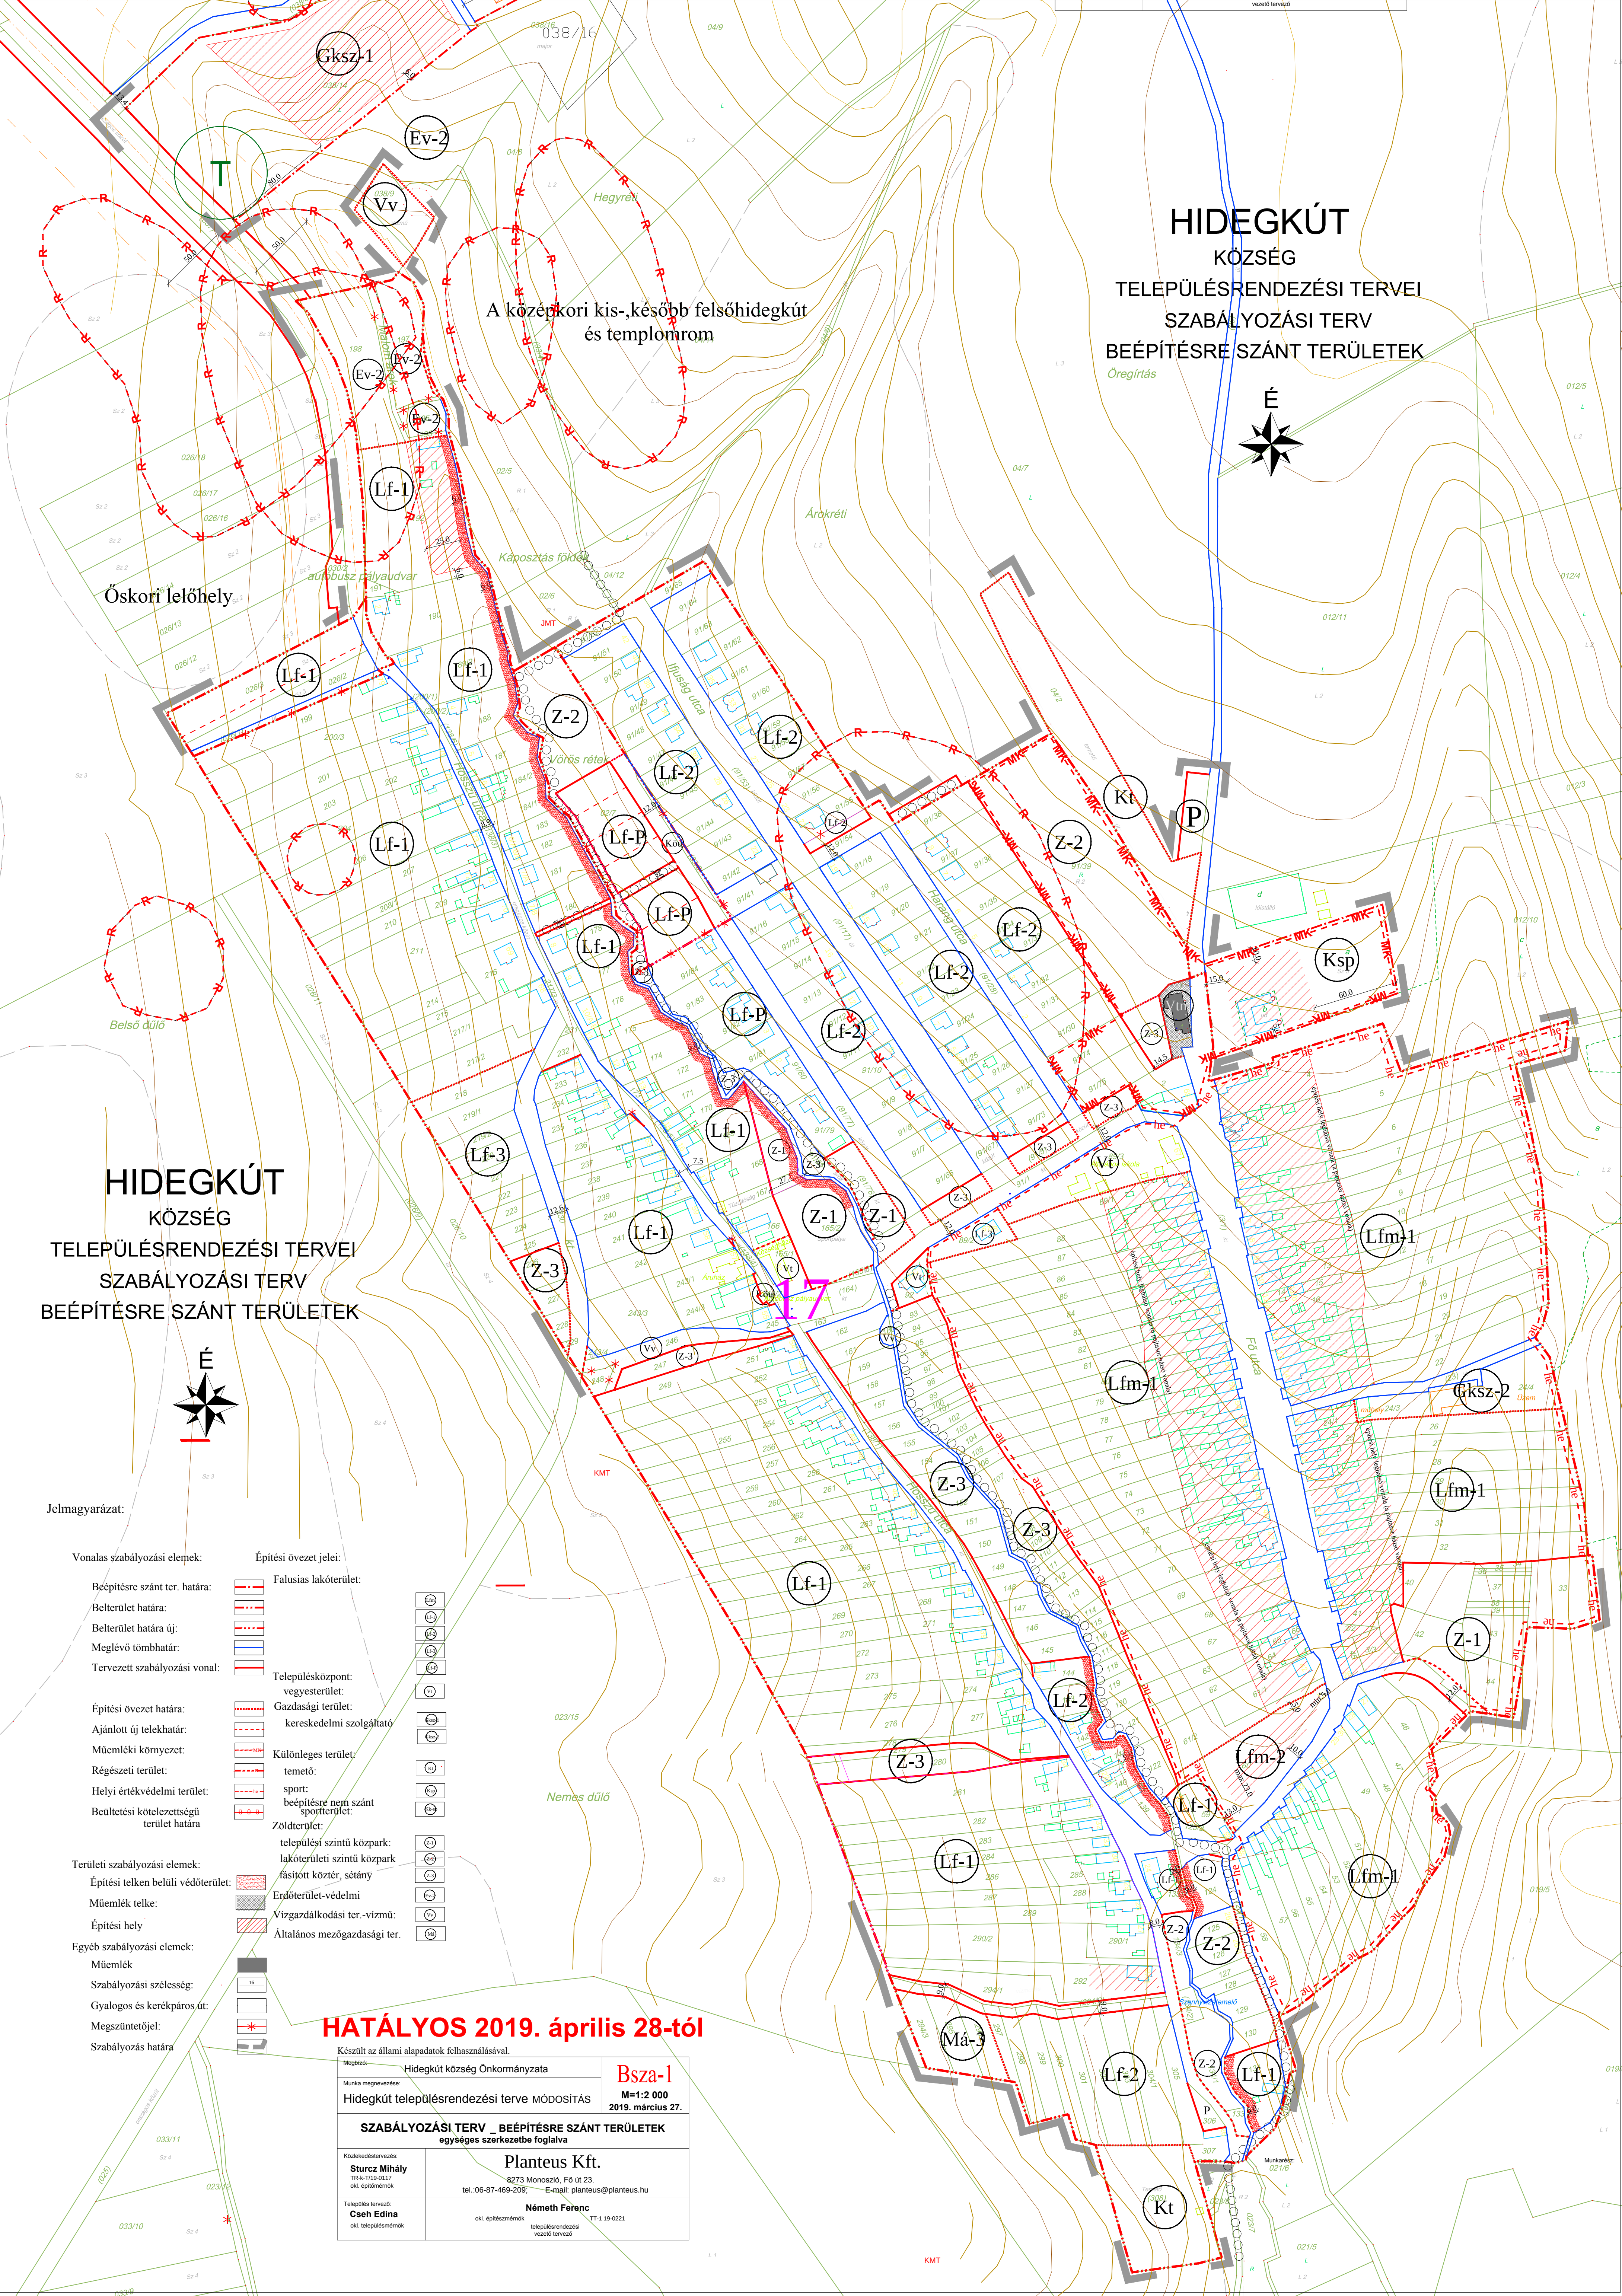


HIDEGKÚT

KÖZSÉG

TELEPÜLÉSRENDEZÉSI TERVEI

SZABÁLYOZÁSI TERV

BEÉPÍTÉSRE SZÁNT TERÜLETEK

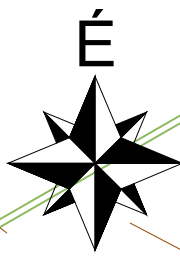


HIDEGKÚT

KÖZSÉG

TELEPÜLÉSRENDEZÉSI TERVEI

SZABÁLYOZÁSI TERV

BEÉPÍTÉSRE SZÁNT TERÜLETEK

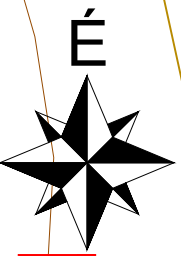

Jelmagyarázat:

Vonalas szabályozási elemek:

- Beépítésre szánt ter. határa:
- Belterület határa:
- Belterület határa új:
- Meglévő tömbhatár:
- Tervezett szabályozási vonal:

- Építési övezet határa:
- Ajánlott új telekhatár:
- Műemléki környezet:
- Régészeti terület:
- Helyi értékvédelmi terület:
- Beültetési kötelezettségű terület határa

Területi szabályozási elemek:


- Építési telken belüli védőterület:
- Műemlék telke:
- Építési hely

Egyéb szabályozási elemek:

- Műemlék
- Szabályozási szélesség:
- Gyalogos és kerékpáros út:
- Megszüntetőjel:
- Szabályozás határa

Építési övezet jelei:

- Falusias lakóterület:
- Településközpont:
- Gazdasági terület:
- Kereskedelmi szolgáltató
- Különleges terület:
- temető:
- sport:
- beépítésre nem szánt sportterület:
- Zöldterület:
- települési szintű közpark:
- lakóterületi szintű közpark
- fásított köztér, sétány
- Erdőterület-védelmi
- Vízgazdálkodási ter.-vízmű:
- Általános mezőgazdasági ter.

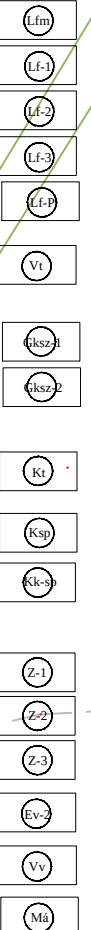

HATÁLYOS 2019. április 28-tól

Készült az állami alapadatok felhasználásával.

Megbízó:	Hidegkút község Önkormányzata	Bsza-1
Munka megnevezése:	Hidegkút településrendezési terve MÓDOSÍTÁS	M=1:2 000
		2019. március 27.
SZABÁLYOZÁSI TERV - BEÉPÍTÉSRE SZÁNT TERÜLETEK		
egységes szerkezetbe foglalva		
Készítéskészítő:	Sturcz Mihály	8273 Monostó, Fő út 23.
		tel.: 06-87-469-209; E-mail: planteus@planteus.hu
Telepítő tervező:	Cseh Edina	Németh Ferenc
okl. településmérnök		okl. építészmérnök
		TT-1 19-0221
		településrendezési vezető tervező